


# HYDROIZOLACJA ULTRASEAL XP

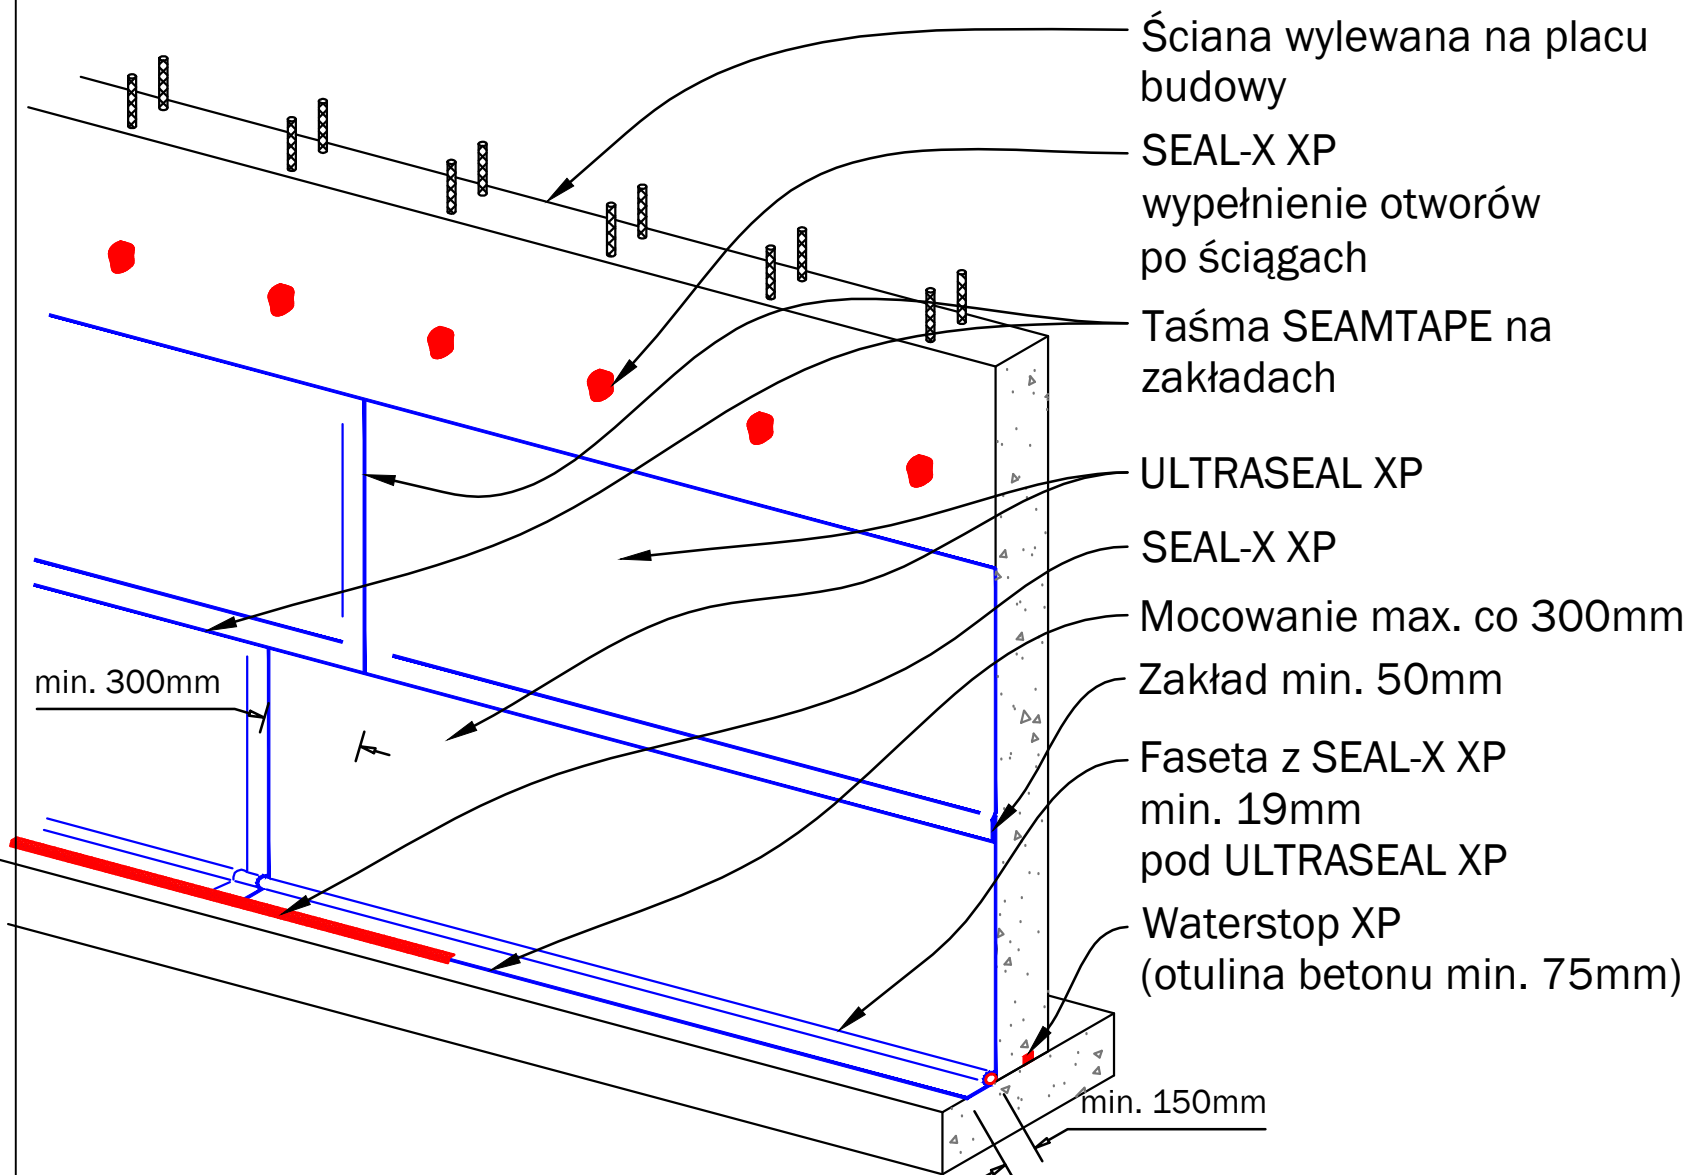

- Ściana wylewana na placu budowy
- SEAL-X XP wypełnienie otworów po ściągach
- Taśma SEAMTAPE na zakładach
- ULTRASEAL XP
- SEAL-X XP
- Mocowanie max. co 300mm
- Zakład min. 50mm
- Faseta z SEAL-X XP min. 19mm pod ULTRASEAL XP
- Waterstop XP (otulina betonu min. 75mm)

min. 300mm

min. 150mm

## ŚCIANA ZASYPYWANA

Instalacja na typowej ścianie betonowej

**UX-02**

**001-NH V01**

SKALA: brak

08/13



CETCO POLAND  
CETCO Sp. z o.o. S.K.A.  
Korpele 13A - Strefa  
12-100 Szczytno  
[www.cetco.pl](http://www.cetco.pl)  
[Field.Services.EMEA@cetco.com](mailto:Field.Services.EMEA@cetco.com)

© 2013 Colloid Environmental Technologies Company

Informacje zawarte w niniejszym dokumencie są uważane za prawdziwe oraz dokładne i stanowią jedynie podstawę do wykonania specyfikacji. Każdy projekt przed instalacją powinien być zweryfikowany i zatwierdzony przez projektanta ze stosownymi uprawnieniami. W razie jakichkolwiek pytań czy też wątpliwości prosimy o konsultację z CETCO. Grupa materiałów hydroizolacyjnych nie zawiera materiałów do uszczelnienia przerw dylatacyjnych. Przerwy dylatacyjne powinny być uszczelniane odpowiednim materiałem. Zastrzeżenie prawa do wprowadzenia zmian.

INSTALACJA TAŚMY SEAMTAPE NA WSZYSTKICH ZAKŁADACH ULTRASEAL XP  
INSTALACJA ULTRASEAL XP GEOTKANINĄ XP DO BETONU