


HYDROIZOLACJA ULTRASEAL XP

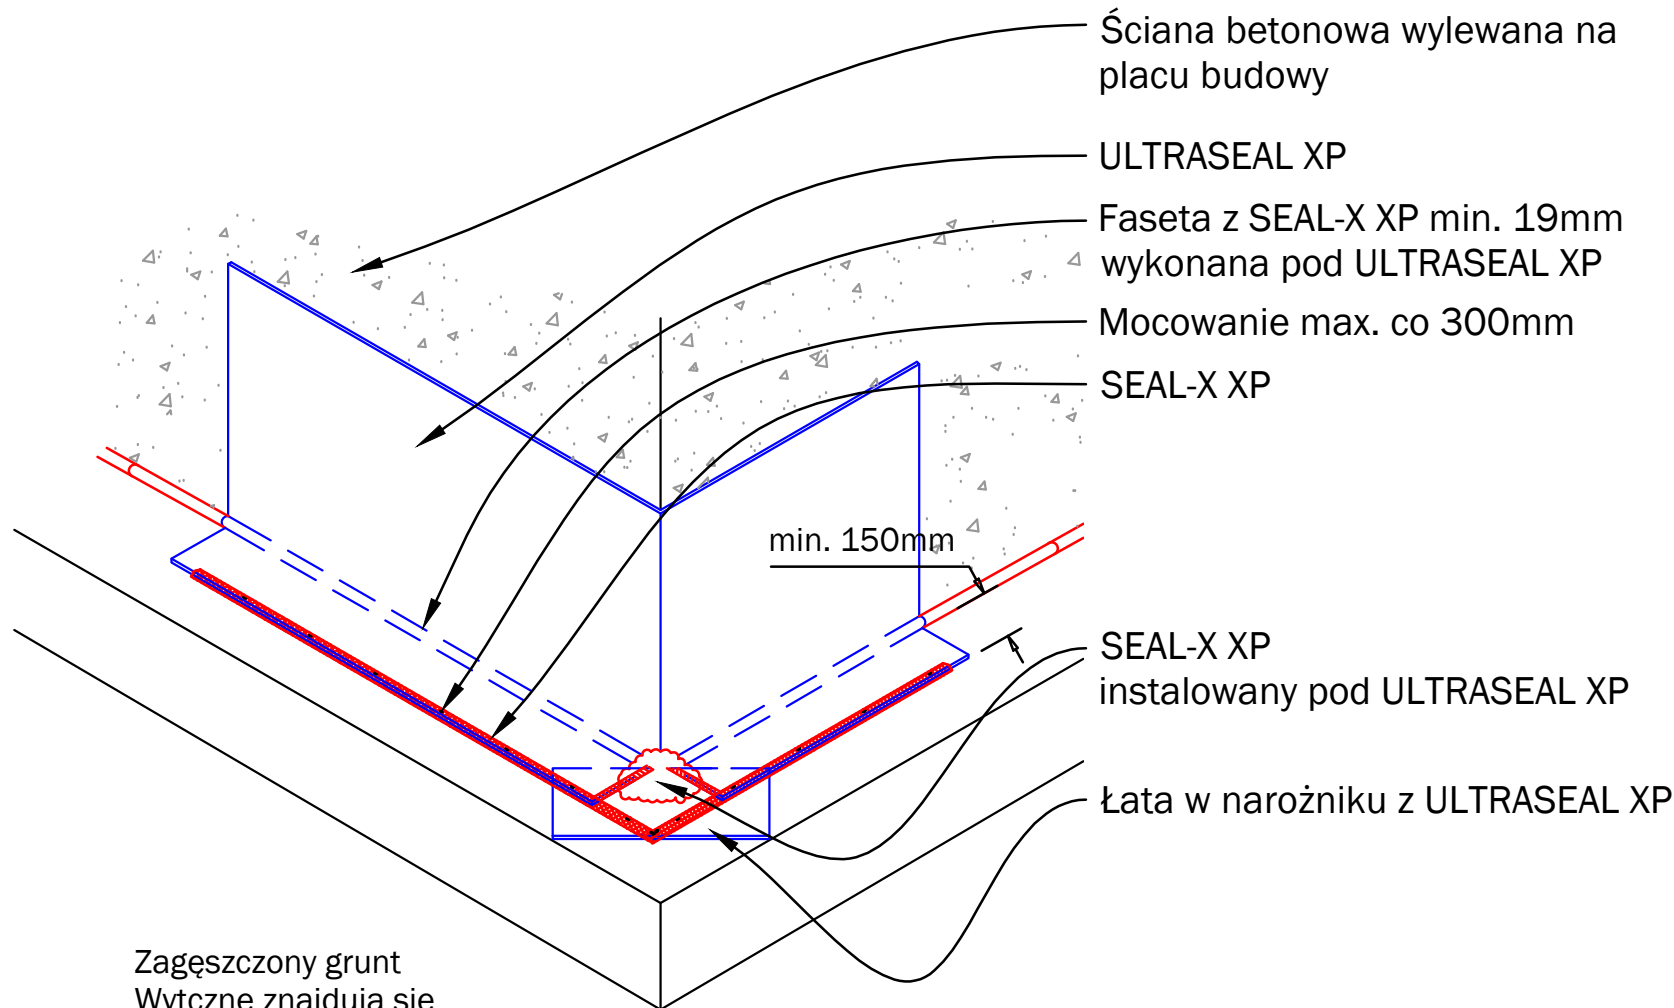

Zagęszczony grunt
Wytczne znajdują się
w kartach technicznych
CETCO

Ściana betonowa wylewana na
placu budowy

ULTRASEAL XP

Faseta z SEAL-X XP min. 19mm
wykonana pod ULTRASEAL XP

Mocowanie max. co 300mm

SEAL-X XP

min. 150mm

SEAL-X XP
instalowany pod ULTRASEAL XP

Łata w narożniku z ULTRASEAL XP

ŚCIANA ZASYPYWANA

Narożnik stopy
fundamentowej
(brak naporu wody)

UX-02

002-NH V01

SKALA: brak

08/13

CETCO®

CETCO POLAND
CETCO Sp. z o.o. S.K.A.
Korpele 13A - Strefa
12-100 Szczytno
www.cetco.pl
Field.Services.EMEA@cetco.com

© 2013 Colloid Environmental Technologies Company

Informacje zawarte w niniejszym dokumencie są uważane za prawdziwe oraz dokładne i stanowią jedynie podstawę do wykonania specyfikacji. Każdy projekt przed instalacją powinien być zweryfikowany i zatwierdzony przez projektanta ze stosownymi uprawnieniami. W razie jakichkolwiek pytań czy też wątpliwości prosimy o konsultację z CETCO. Grupa materiałów hydroizolacyjnych nie zawiera materiałów do uszczelnienia przerw dylatacyjnych. Przerwy dylatacyjne powinny być uszczelniane odpowiednim materiałem. Zastrzeżenie prawa do wprowadzenia zmian.

INSTALACJA TAŚMY SEAMTAPE NA WSZYSTKICH ZAKŁADACH ULTRASEAL XP
INSTALACJA ULTRASEAL XP GEOTKANINĄ XP DO BETONU

UX02_002_NH_20130815_V01_PL